


Superficie Suelo 370 m2

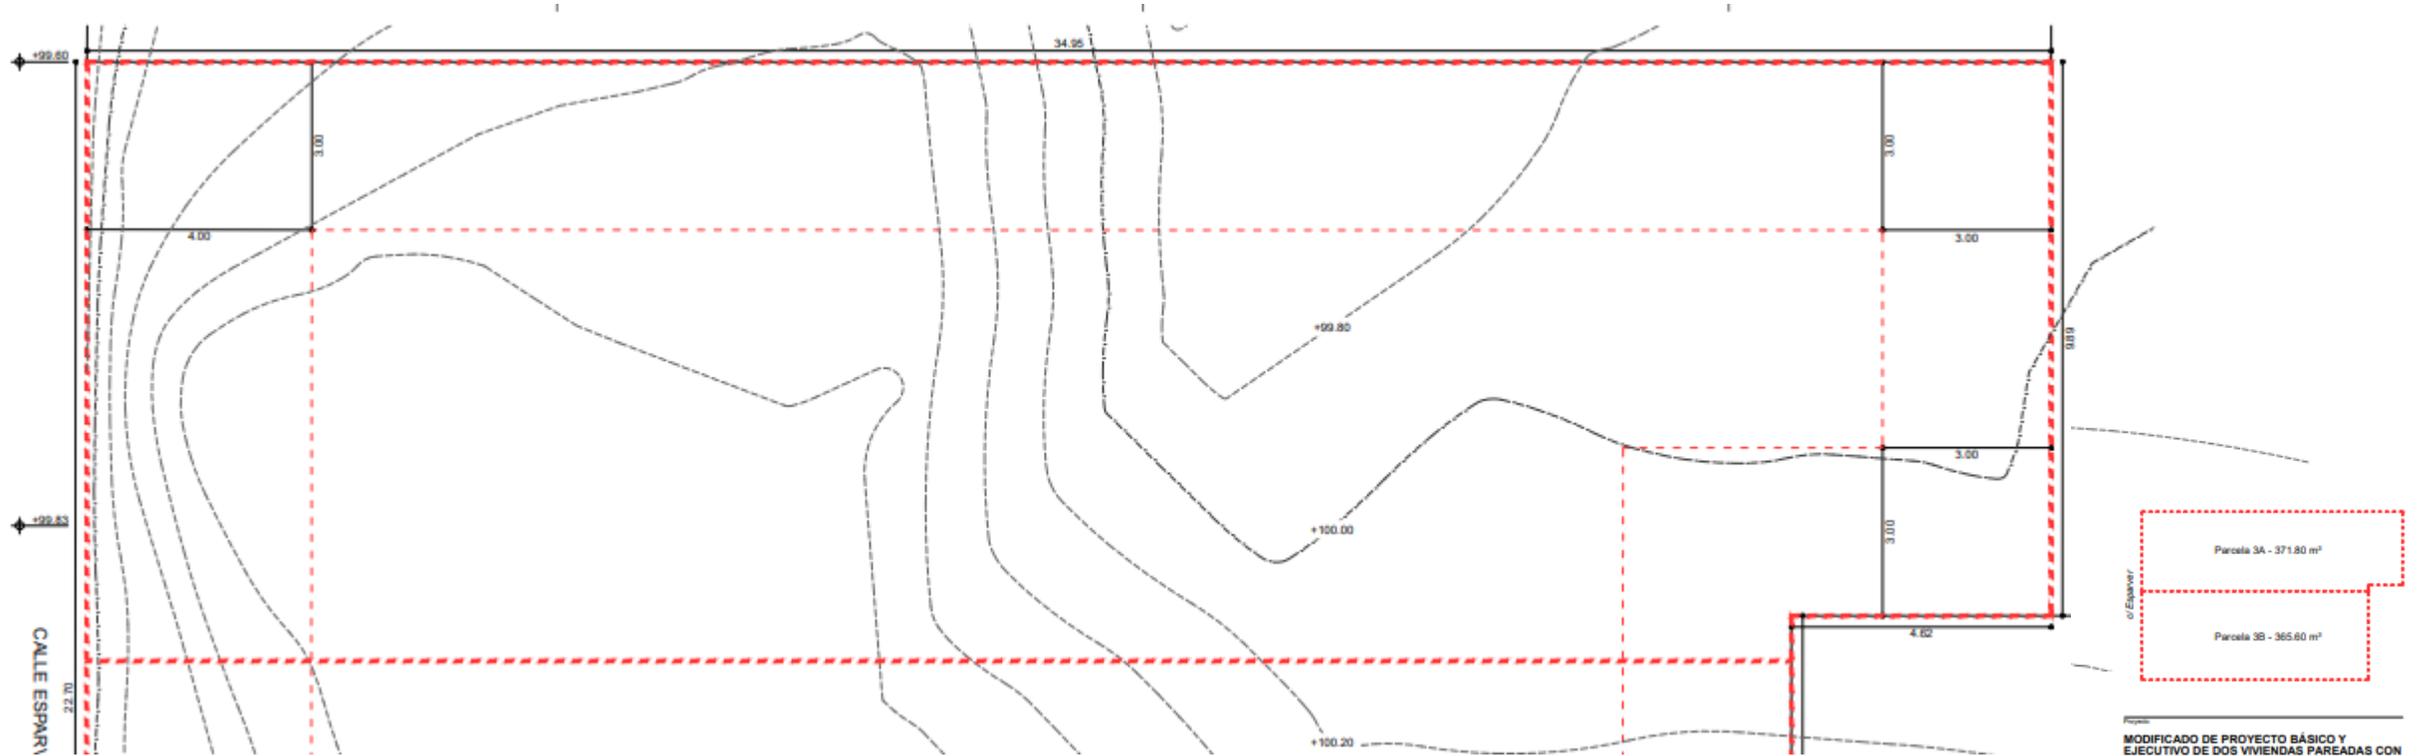

MODIFICADO DE PROYECTO BÁSICO Y EJECUTIVO DE DOS VIVIENDAS PAREADAS CON PISCINA EN PUIG DE ROS, LLUCMAJOR.

C/ de L'ESPARRER PARCELA 3, LLUCMAJOR.

023-PDR	A-03
---------	------

TOPOGRÁFICO

1/100 din A3


Diciembre 2020

SECKAPITAL&INVESTMENTS S.L. / ROLAND WERNER

Miquel Miralles Miquel

estudiM


Planta Baja

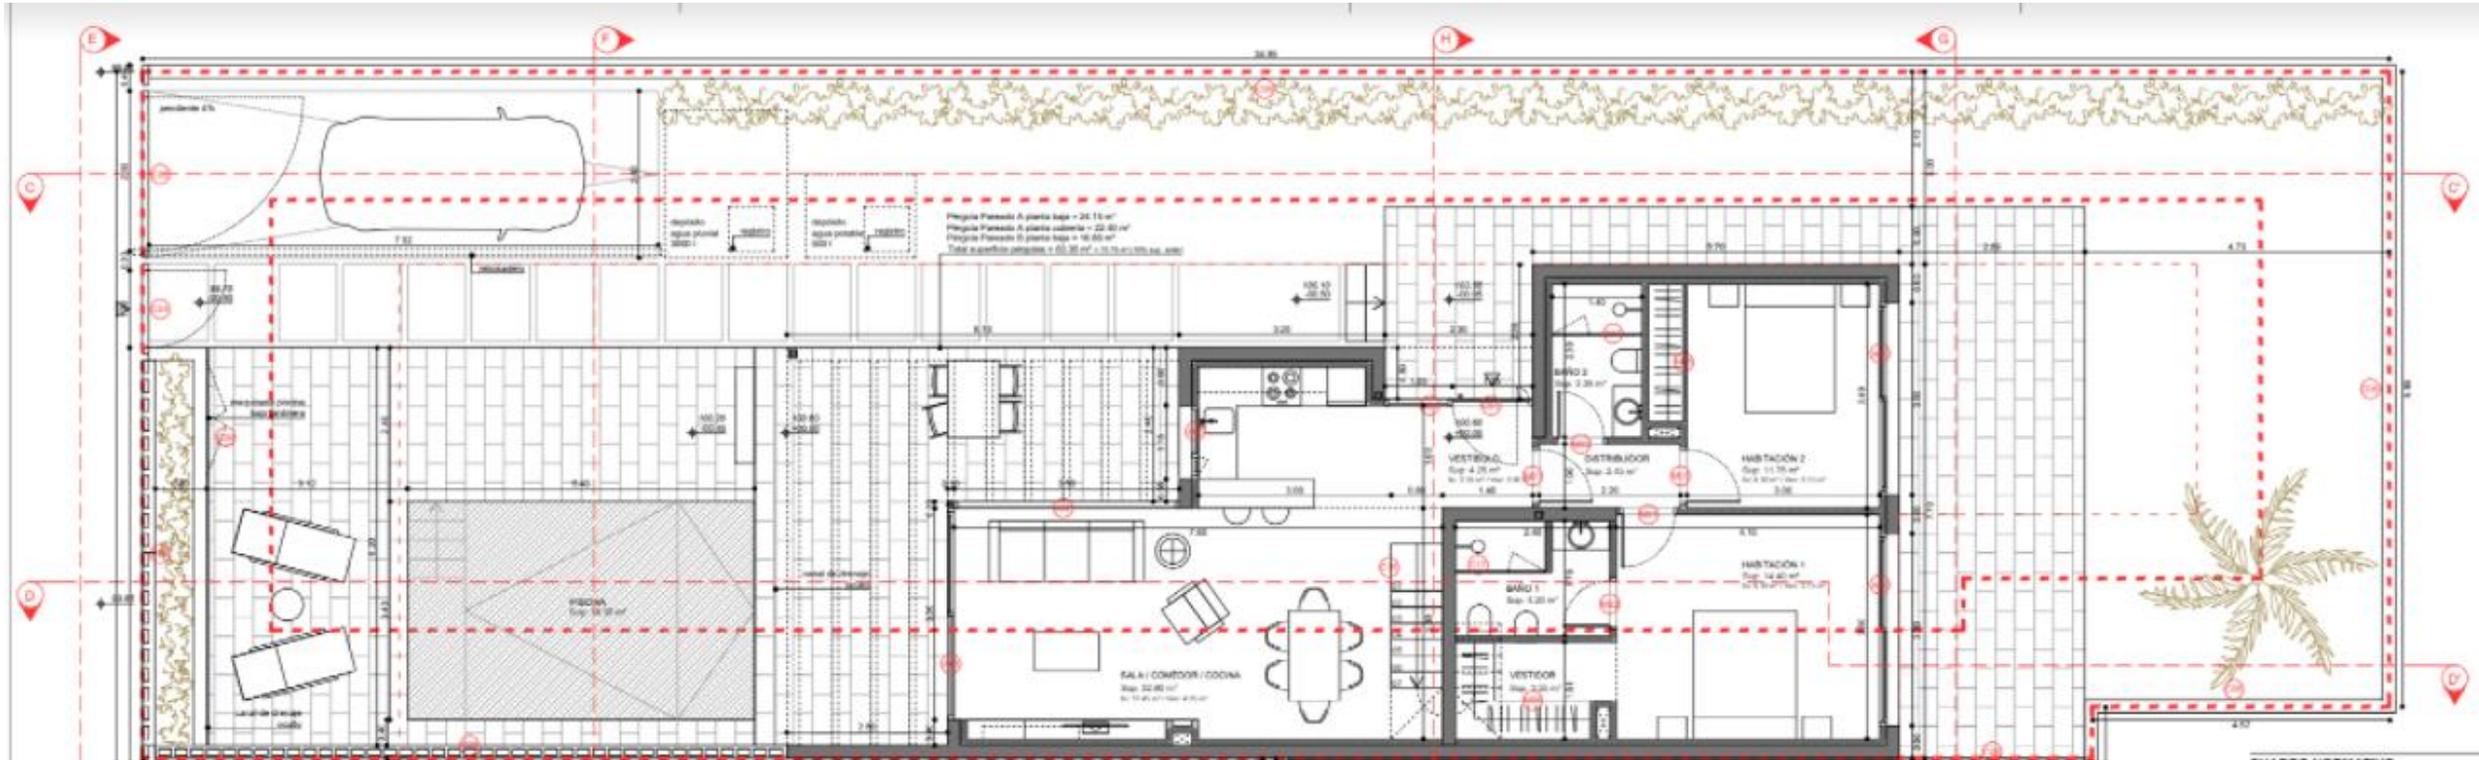

CUADRO DE SUPERFICIES

	PAREADO A F
TOTAL SUPERFICIE CONSTRUIDA	153,30 m²
SUPERFICIE CONSTRUIDA PLANTA BAJA	93,45 m ²
SUPERFICIE CONSTRUIDA PLANTA PRIMERA	59,85 m ²
TOTAL SUPERFICIE ÚTIL INTERIOR	121,70 m²
TOTAL SUPERFICIE ÚTIL EXTERIOR	309,55 m²

Primer Piso

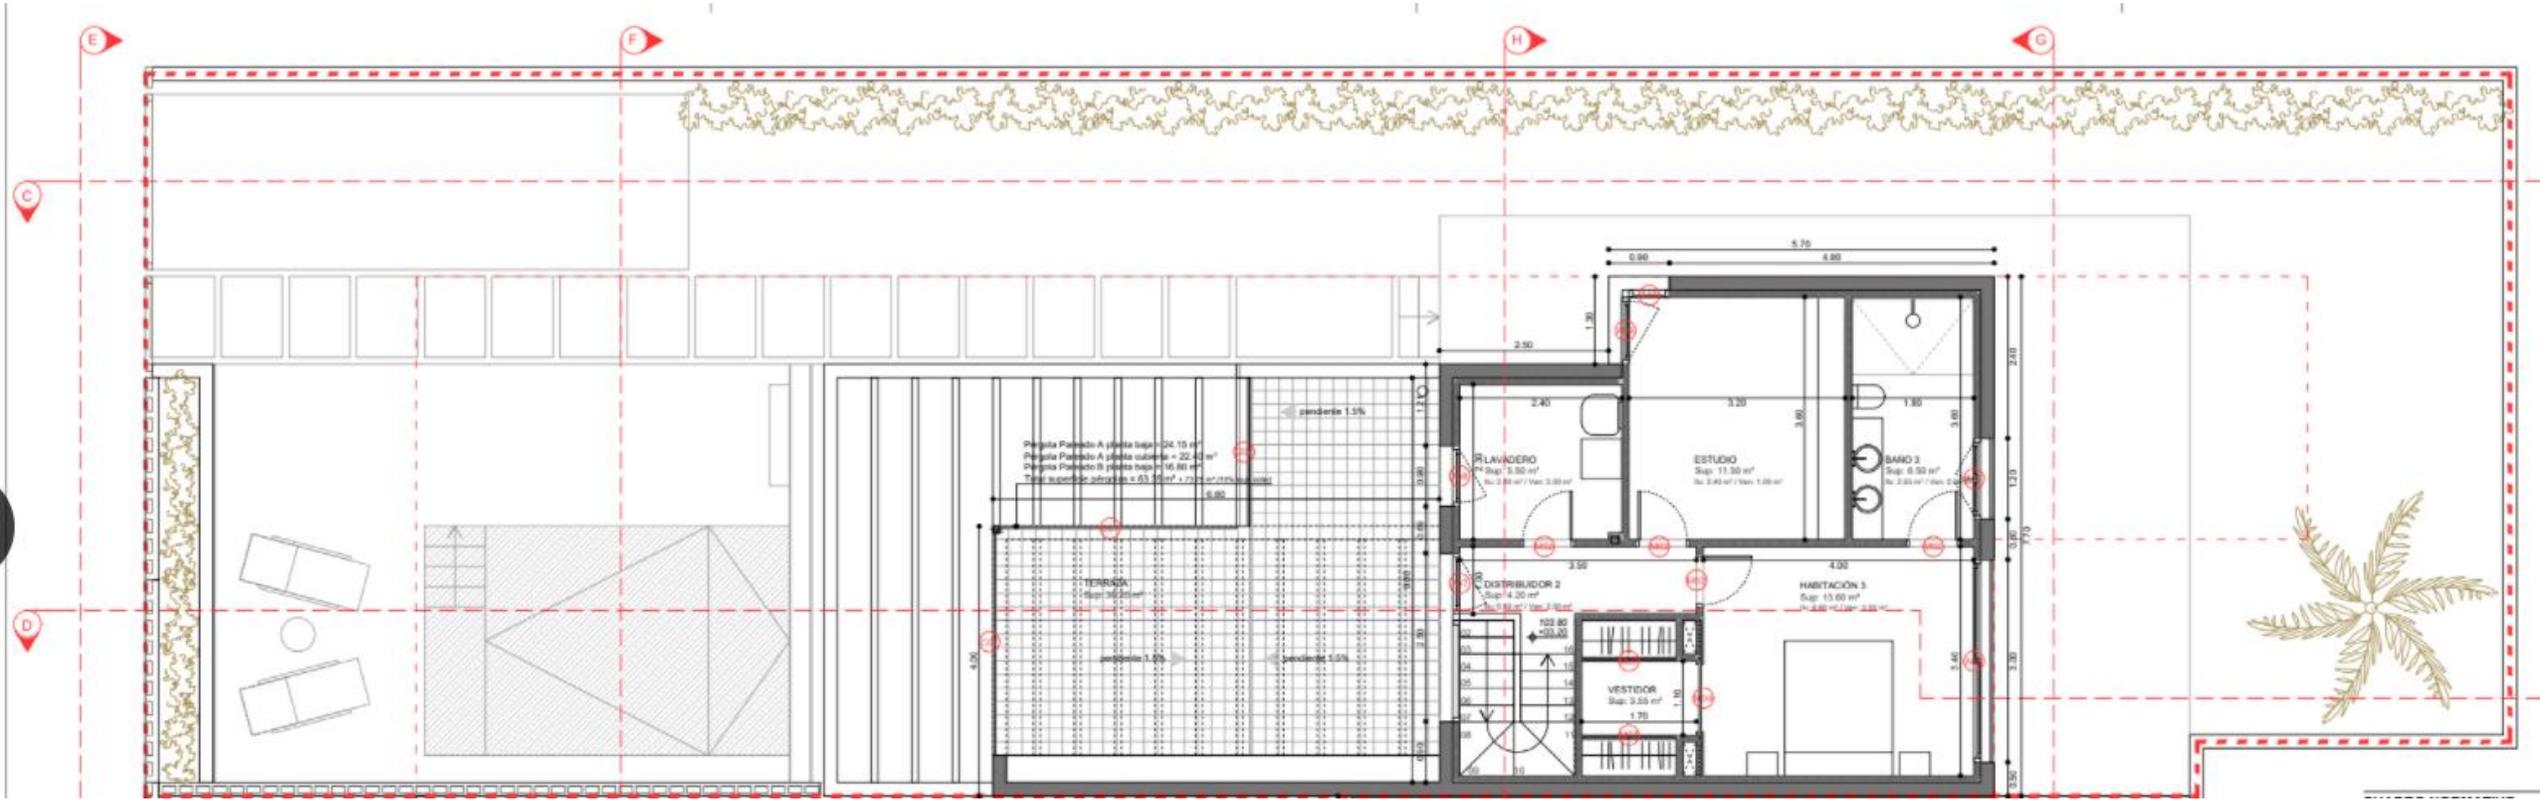

CUADRO DE SUPERFICIES

	PAREADO A F
TOTAL SUPERFICIE CONSTRUIDA	153,30 m²
SUPERFICIE CONSTRUIDA PLANTA BAJA	93,45 m ²
SUPERFICIE CONSTRUIDA PLANTA PRIMERA	59,85 m ²
TOTAL SUPERFICIE ÚTIL INTERIOR	121,70 m²
TOTAL SUPERFICIE ÚTIL EXTERIOR	309,55 m²

